

1F平面図



…男子トイレ



…男子更衣・シャワー室



…身体障害者用




…女子トイレ



…女子更衣・シャワー室



…浴室

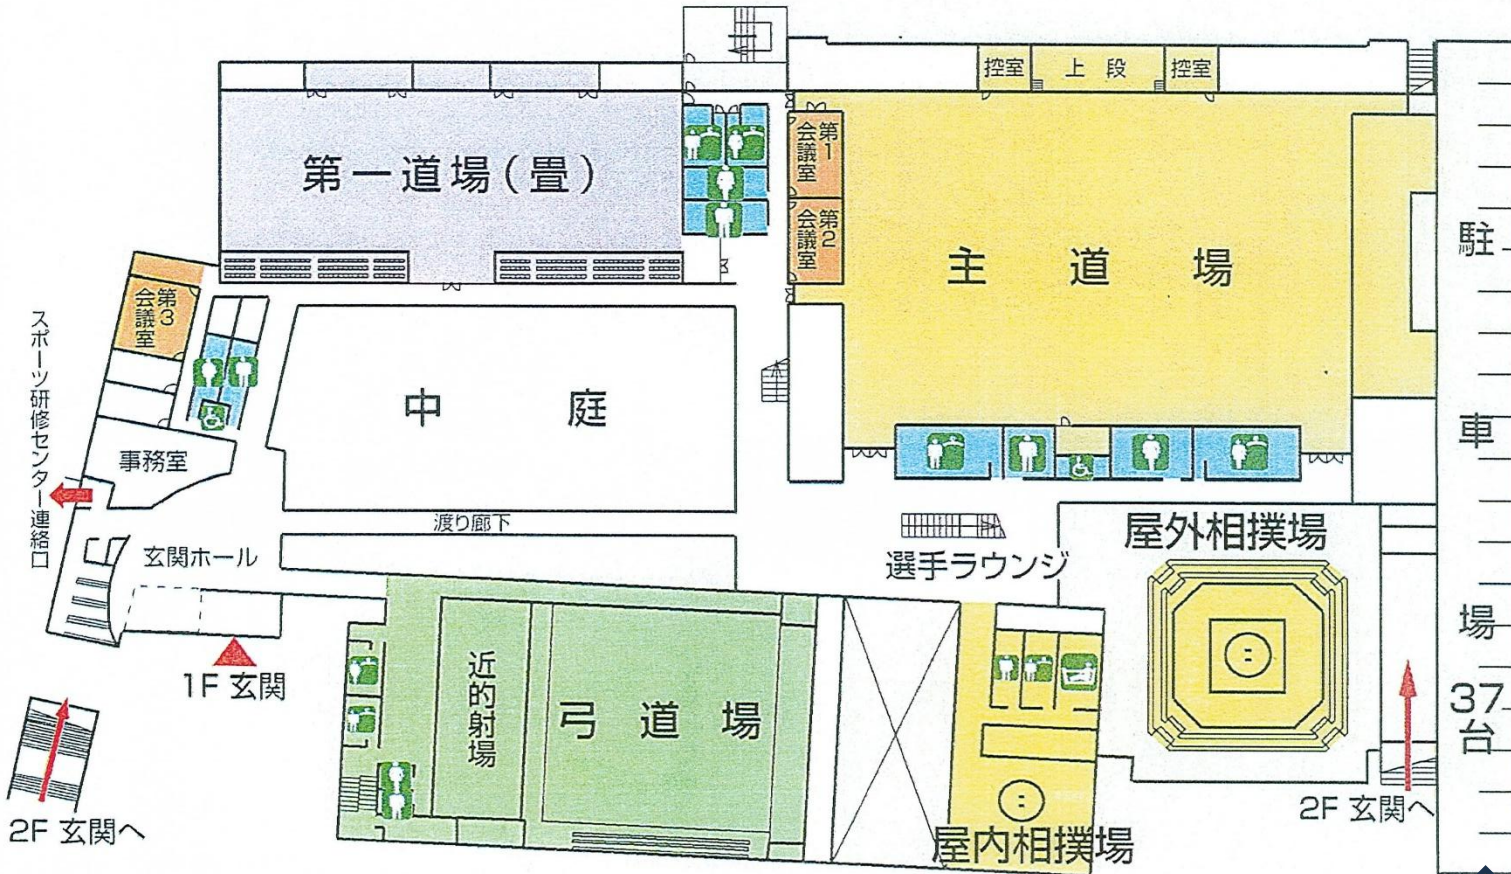

アイスアリーナ

信号

- ・バス、マイクロバスは、公園駐車場の一番奥から駐車してください。
- ・武道館脇の駐車場（37台分）は駐車券が無いと駐車できません。
- ・アイスアリーナ駐車場には、駐車しないでください。

駐車券のある方のみ

バス、マイクロバスは一番奥に駐車